


八、设计要点

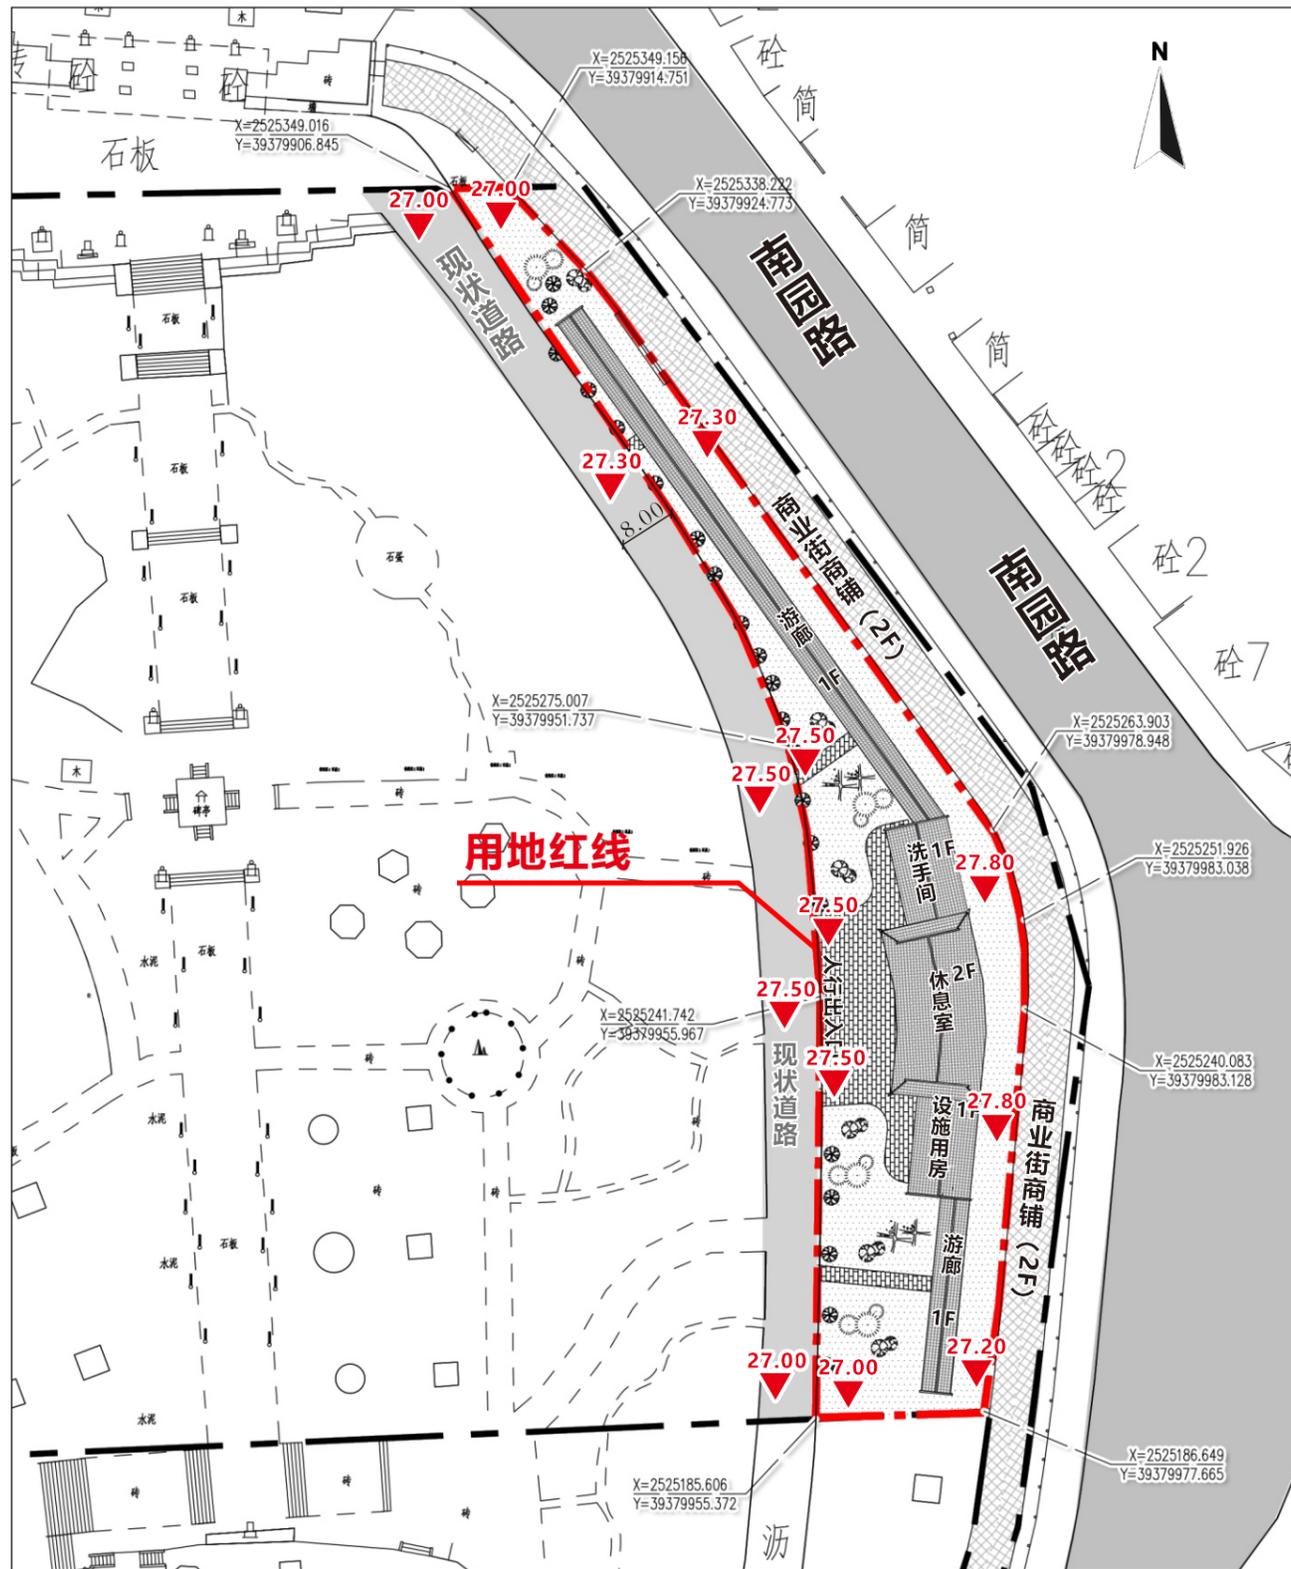

总平面图

主要经济技术指标

项目	计量单位	数量	备注
用地面积	m ²	3156.60	
总建筑面积	m ²	710.00	
计算容积率总建筑面积	m ²	710.00	
其中	休息室建筑	m ²	530.00
	游廊	m ²	180.00
容积率		0.22	
本项目建筑占地面积	m ²	885.00	
总建筑密度		28.04%	
总绿地面积	m ²	1749.60	
绿地率		55.43%	
本项目建筑最高层数	层	2	
本项目建筑主体高度	m	10.30	

项目地块东临现状商业街临街商铺建筑（2层），南北面为广场，西面为玄武山旅游区8米宽内部机动车道路。


规划建筑东面最窄处距离红线4米，西面最窄处距离红线4米。南北距离红线 ≥ 4 米。

本规划建设游廊及中间休息室建筑，本项目一次性建设完成。

外观设计协调分析

本项目外观设计，风格采用旅游区内统一的仿古中式风格。保持与玄武山现有建筑物的风格和谐统一。

外墙贴砖，屋面瓦片，圆柱油漆，采用园内现有建筑相同的建筑材料，即体现了中国传统建筑的威严，同时与玄武山内建筑主题风格和谐统一，浑然一体。

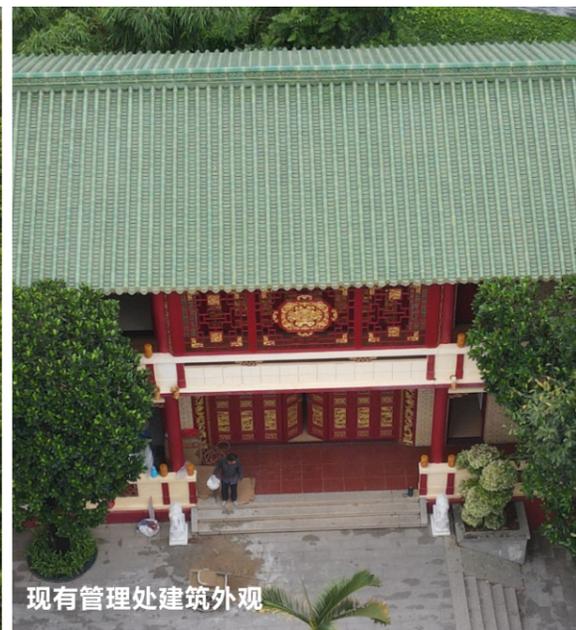

浅黄色外墙砖
工字铺浅黄色外墙砖，保持与区内其他建筑外观延续性。




绿色琉璃瓦
采用与旅游区内现有建筑一致的绿色琉璃瓦屋顶，保持外观统一性。




红色立柱
沿用区内大量采用的走廊红色立柱。




本项目效果图

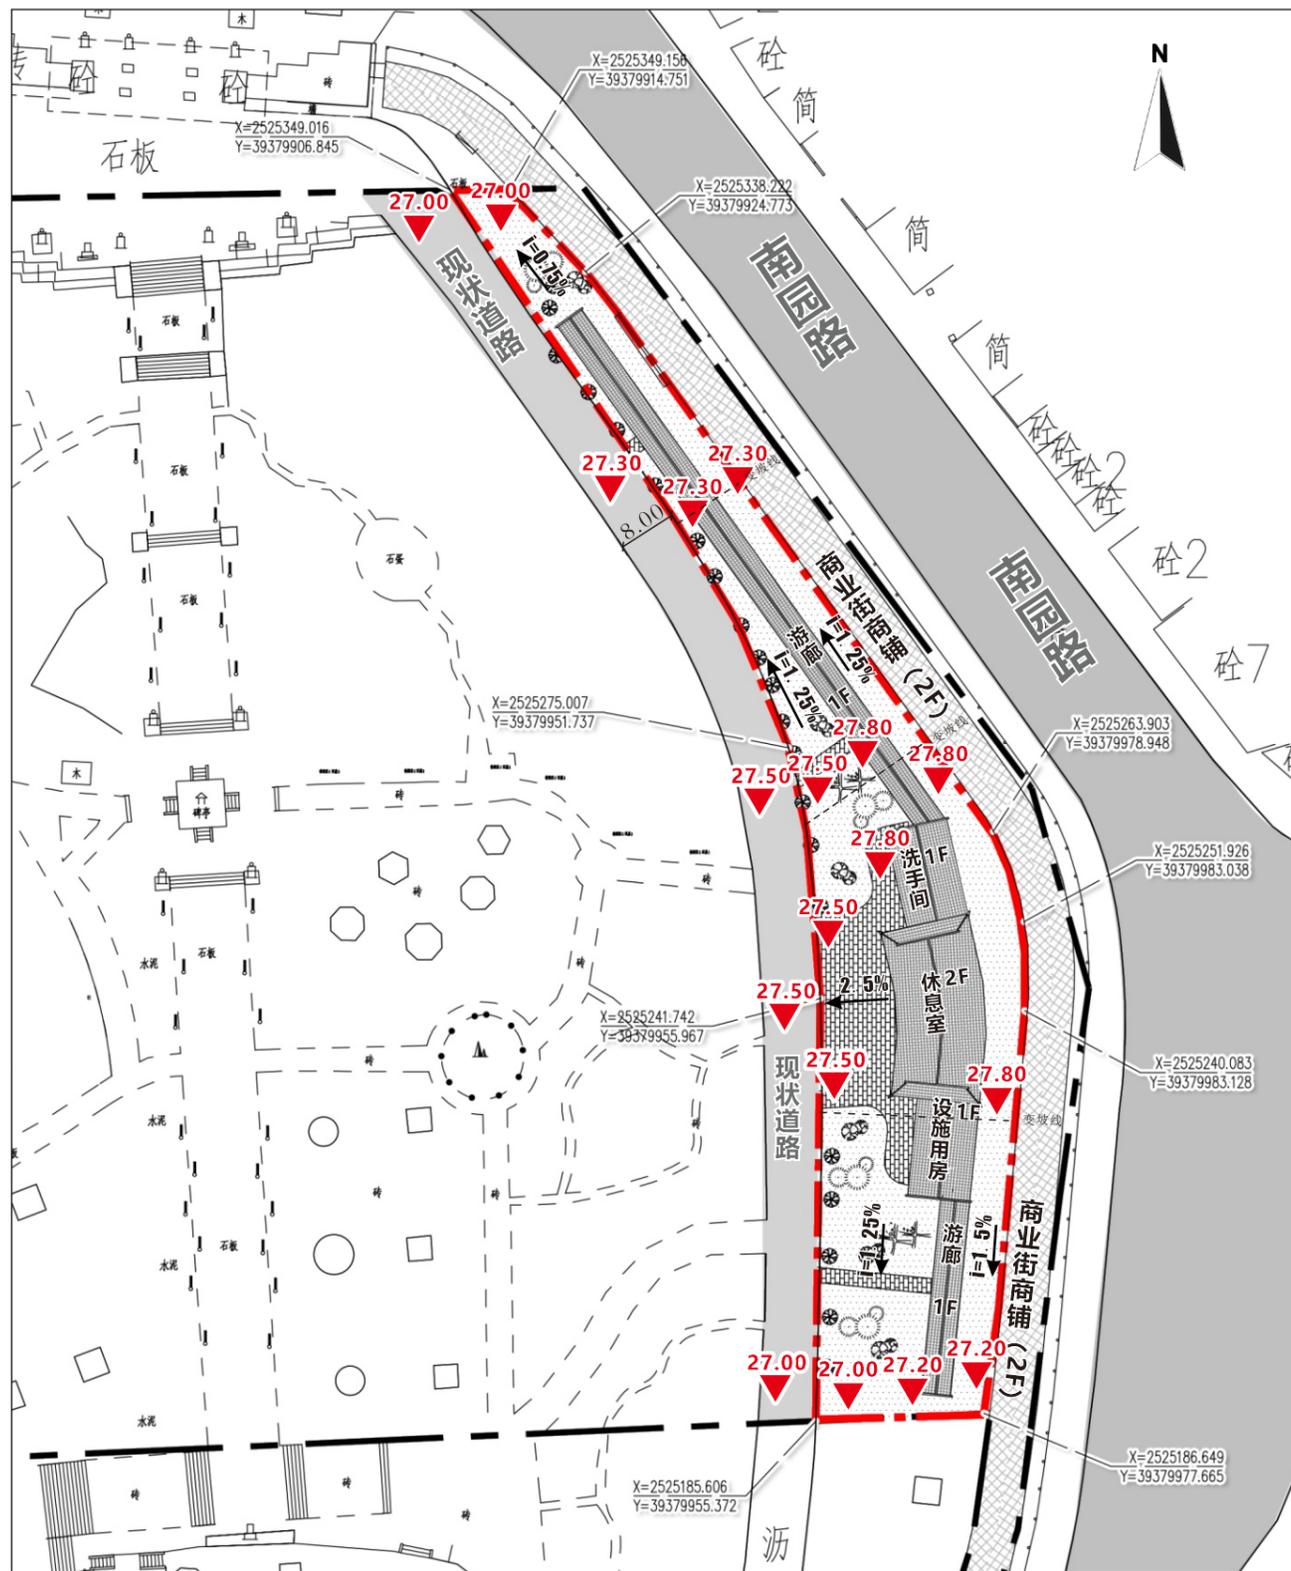


竖向规划图

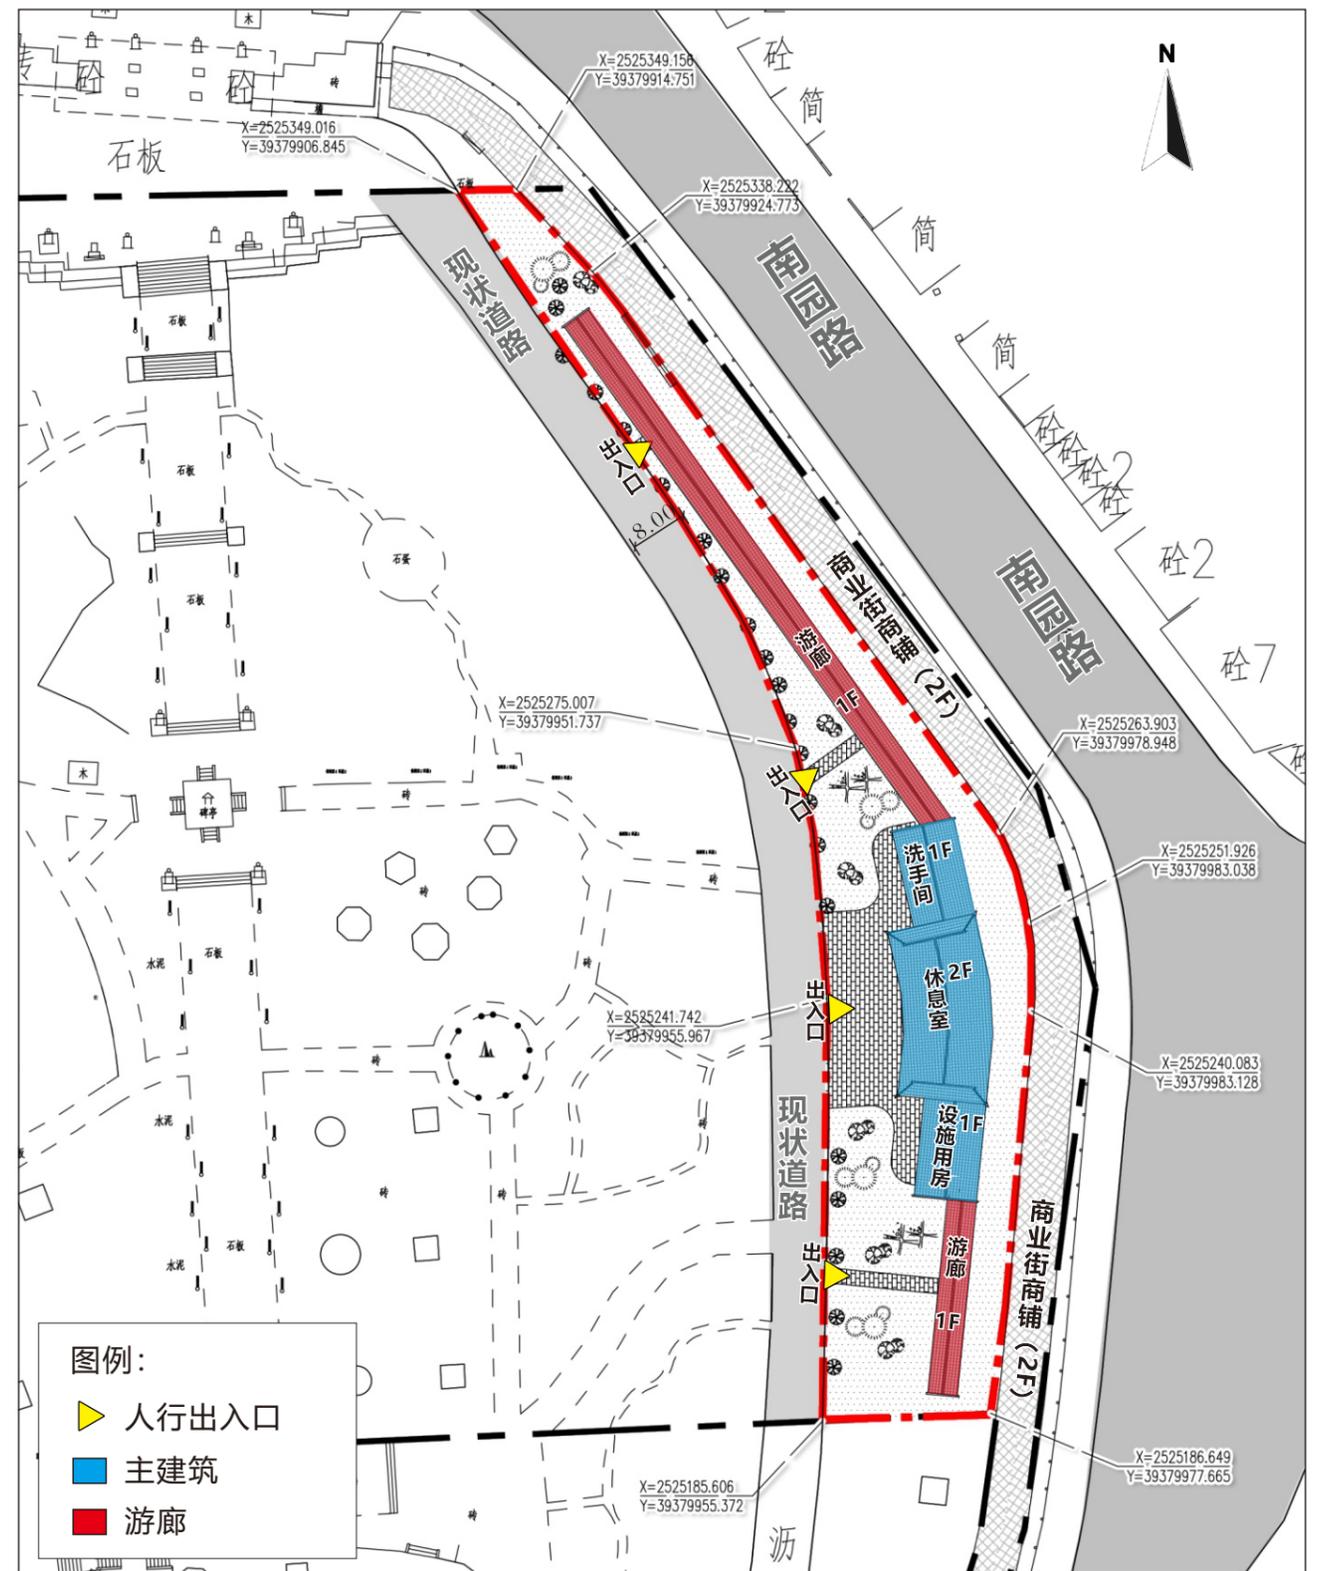


功能分析

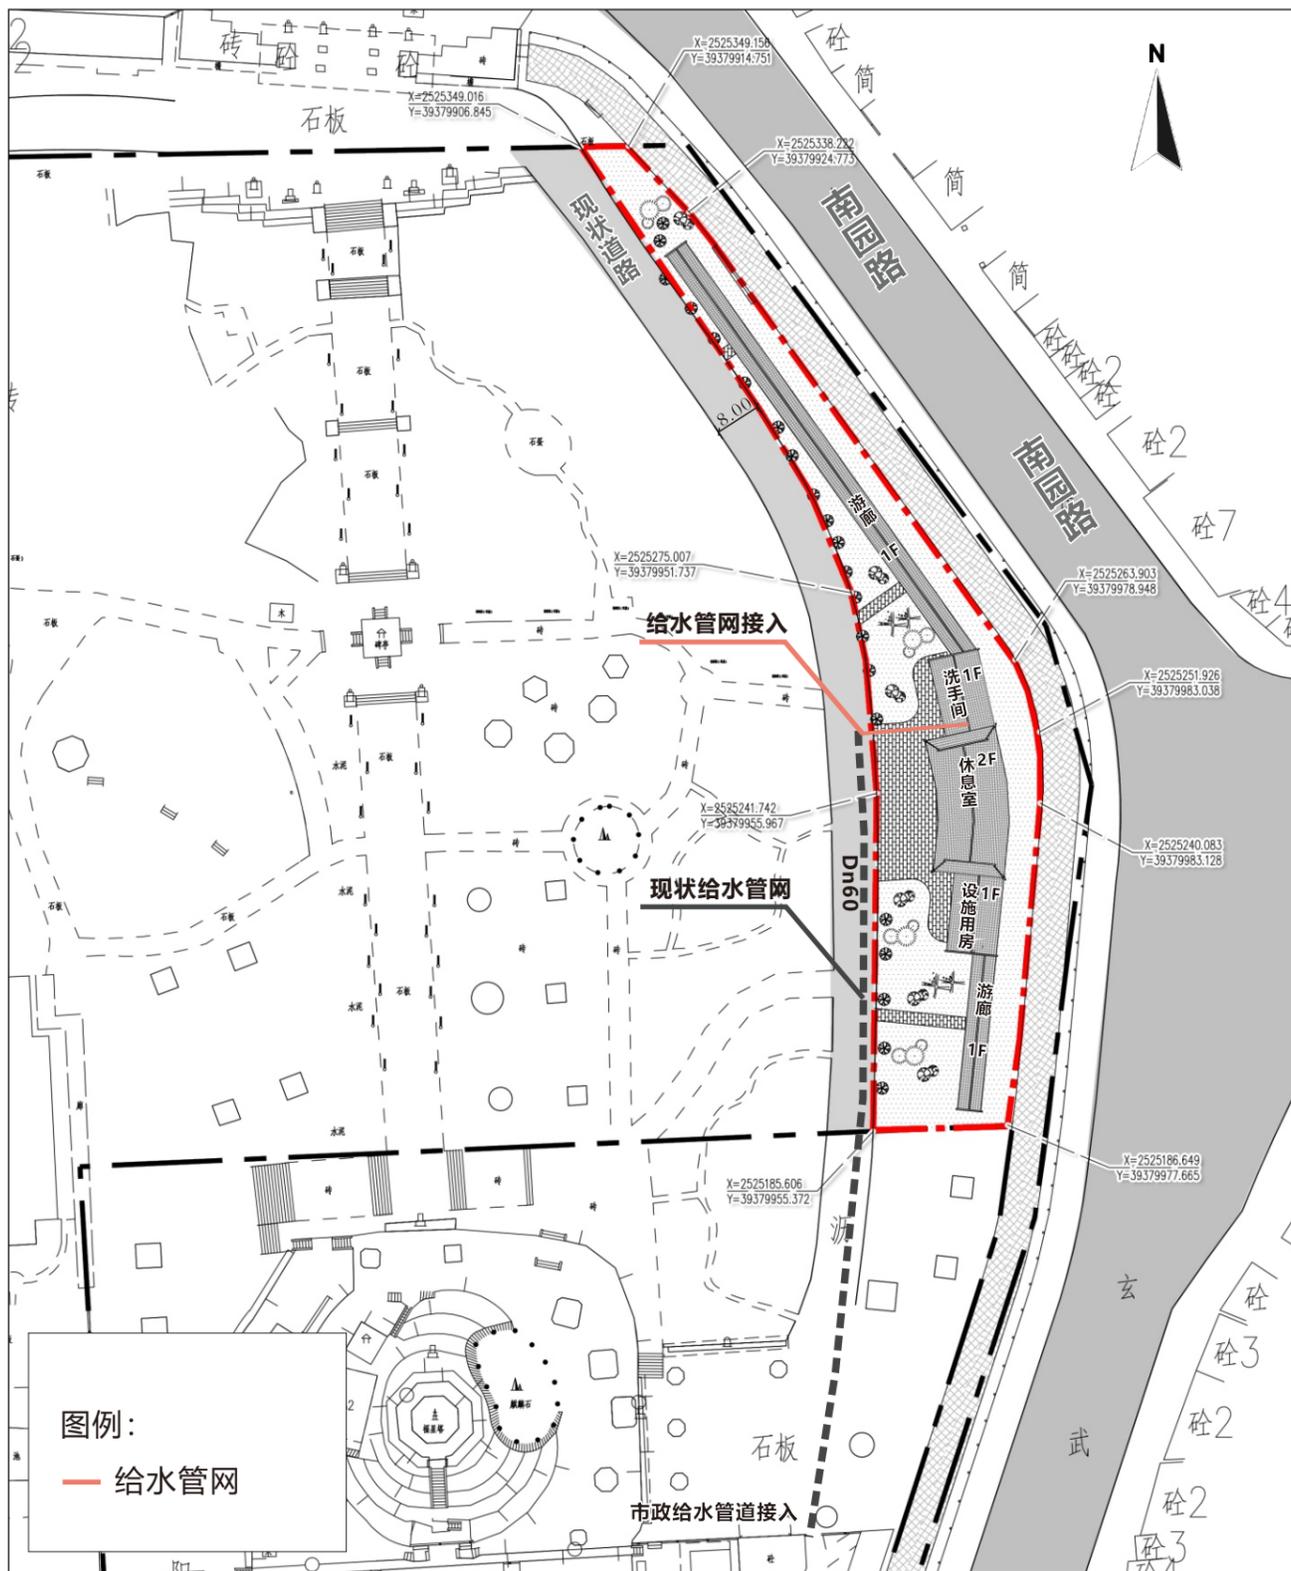


给水规划图

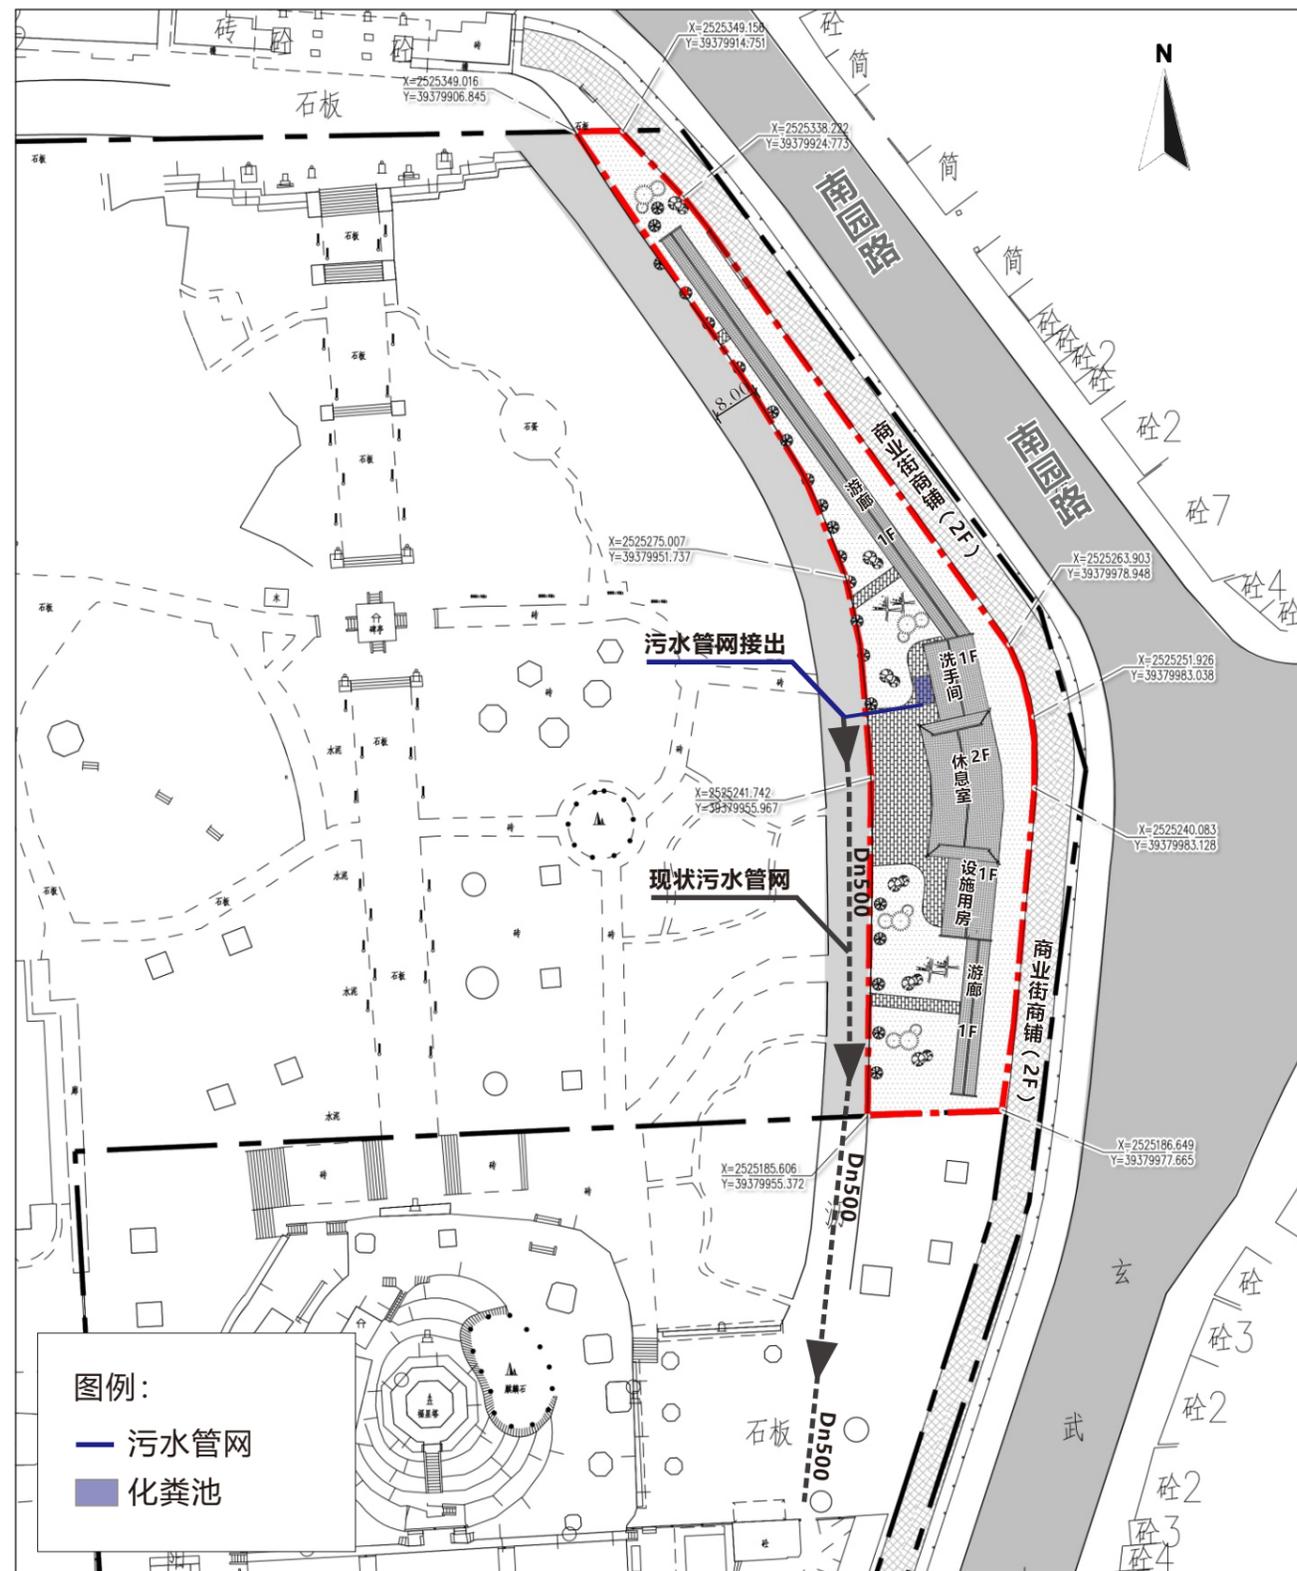

污水排水规划图

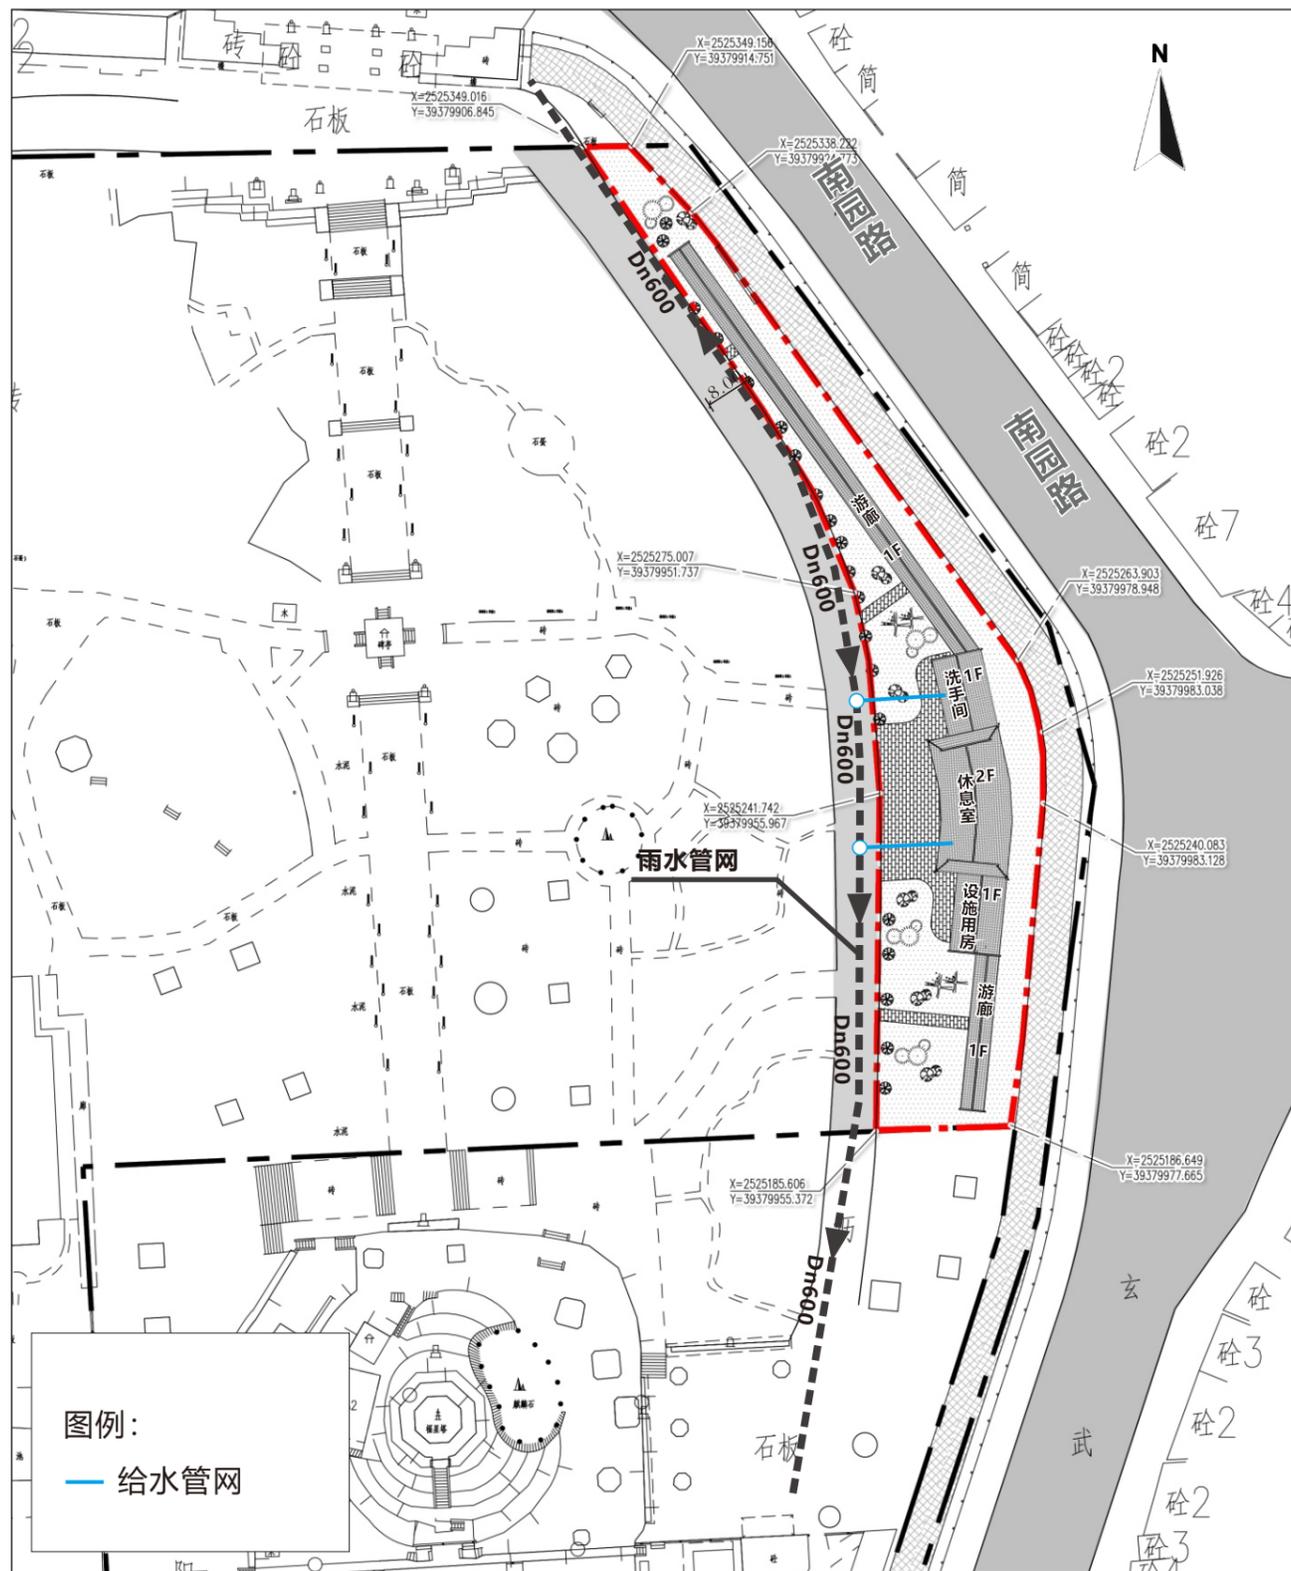


雨水排水规划图

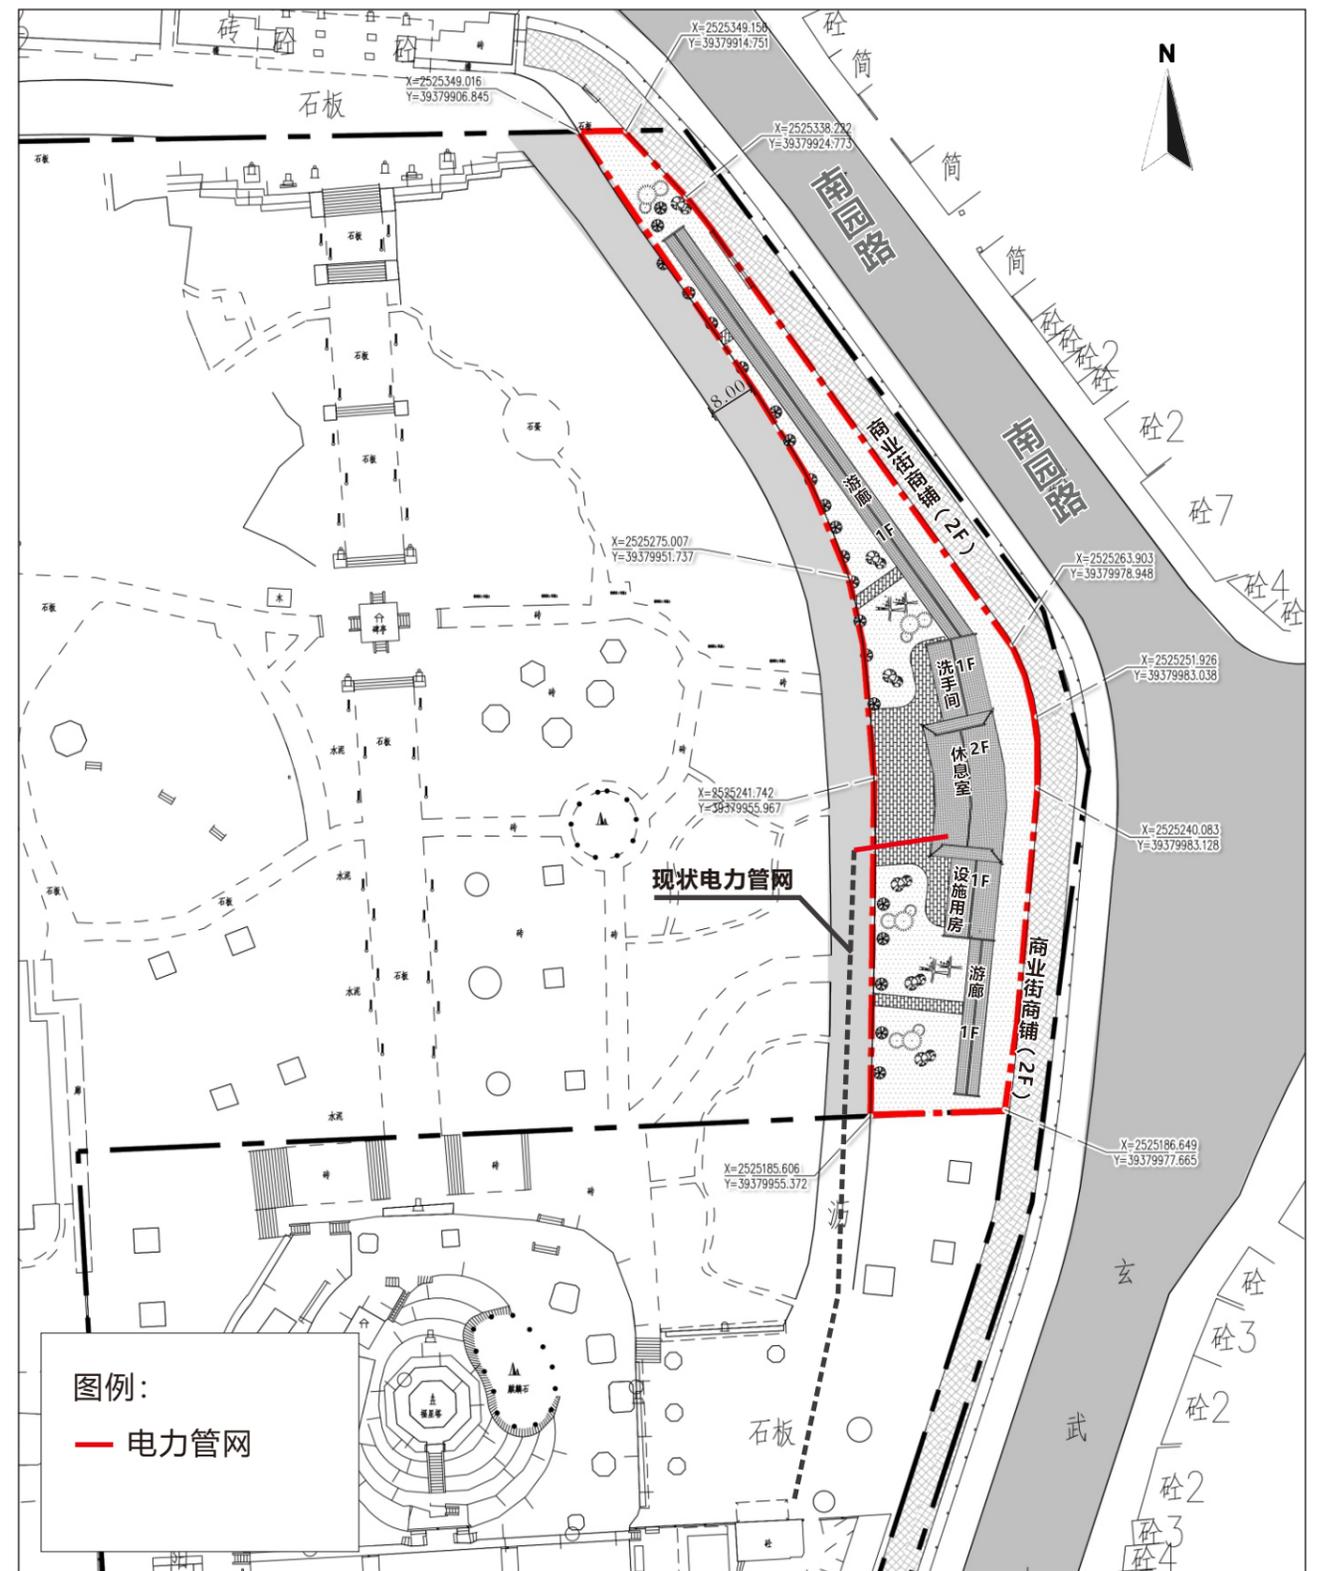


电力管线规划图



景观分析图

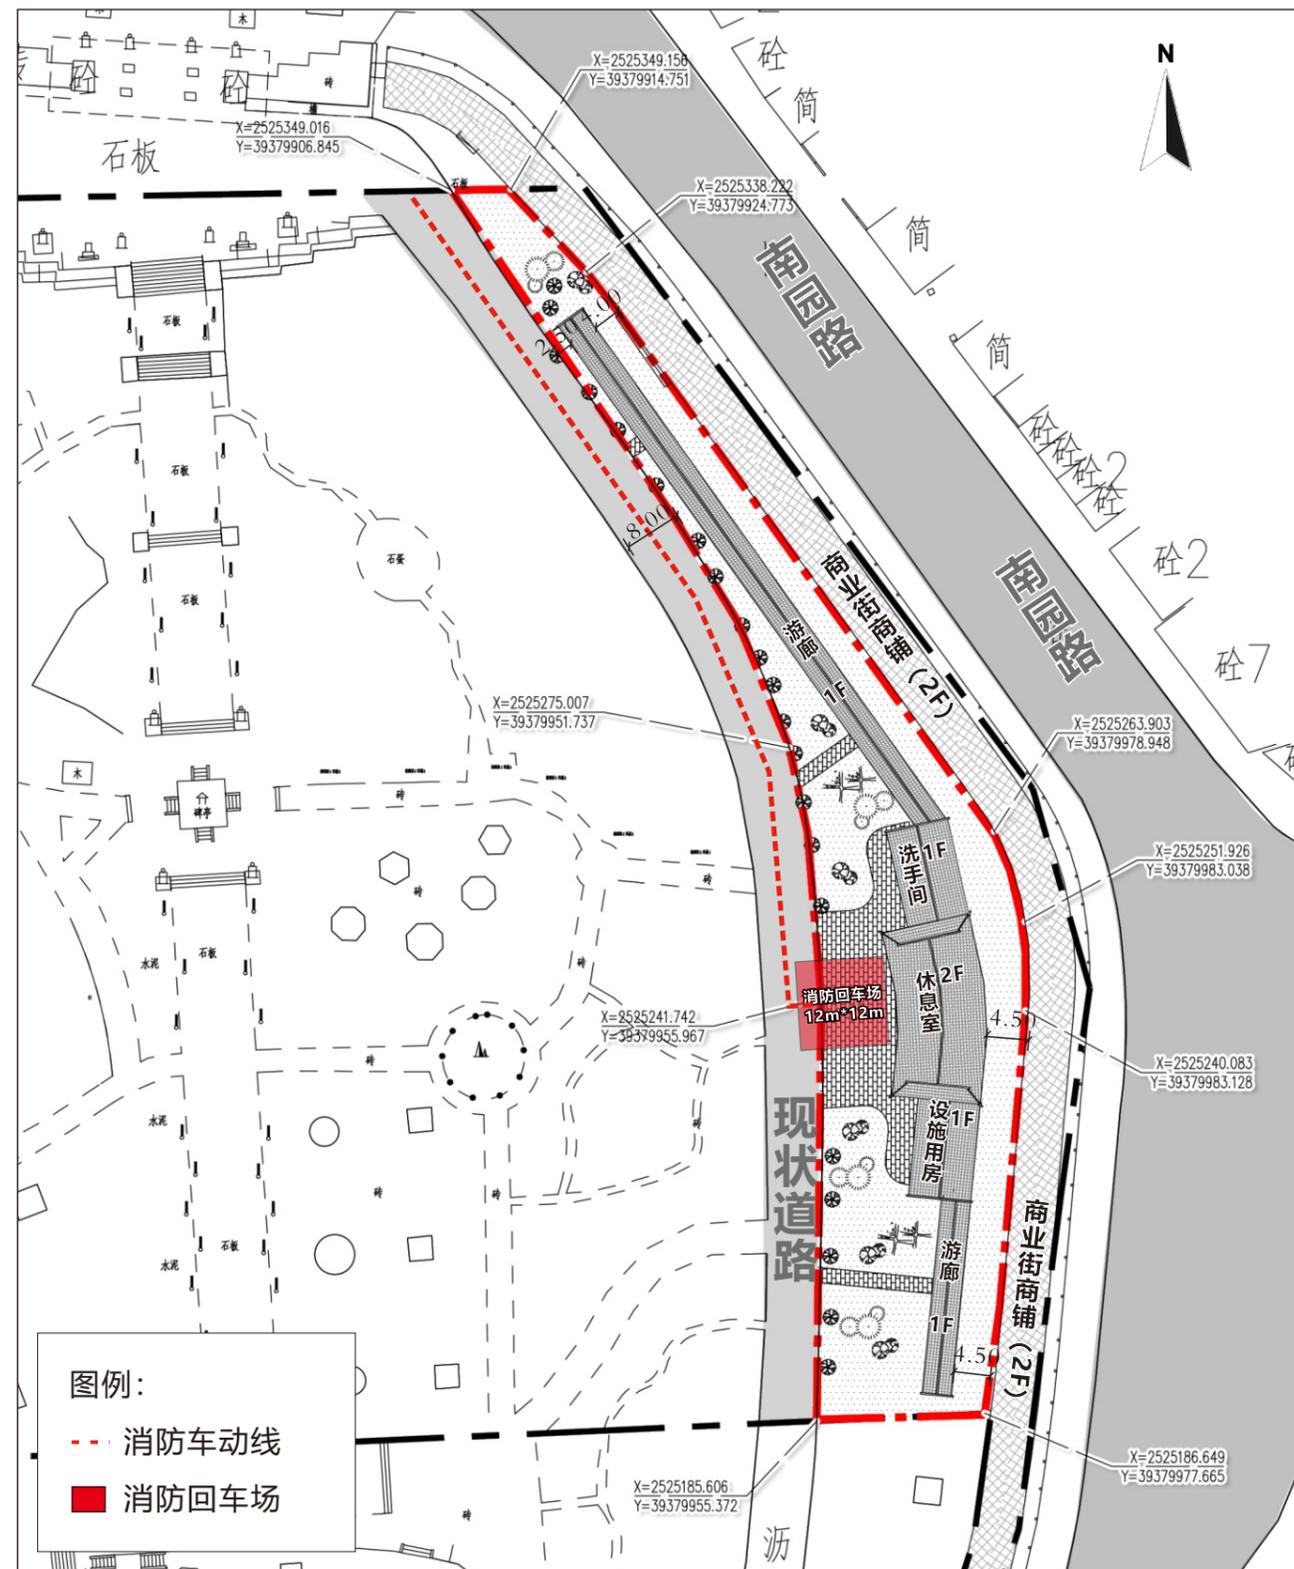


消防分析图

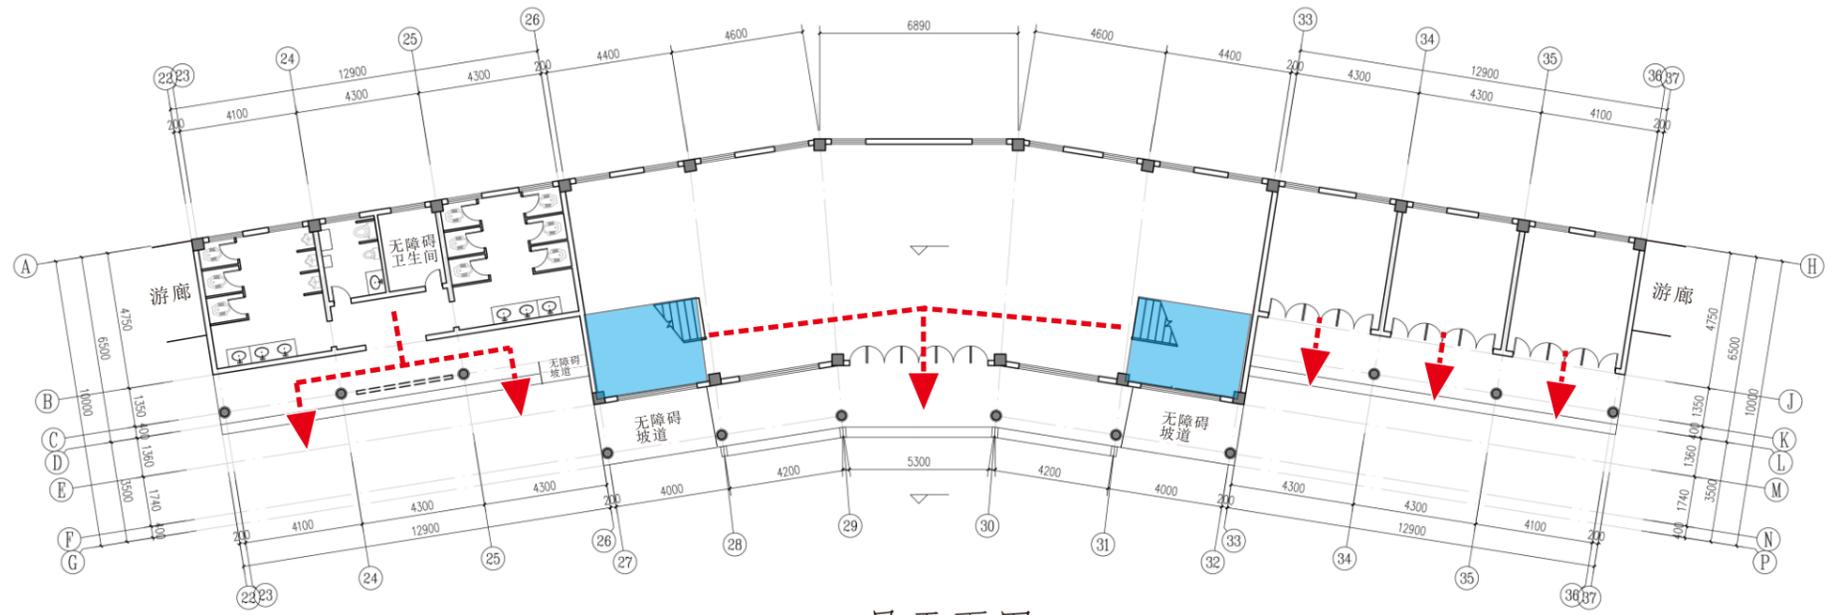

一层平面图

图例:

- - -> 疏散出口
- 疏散楼梯

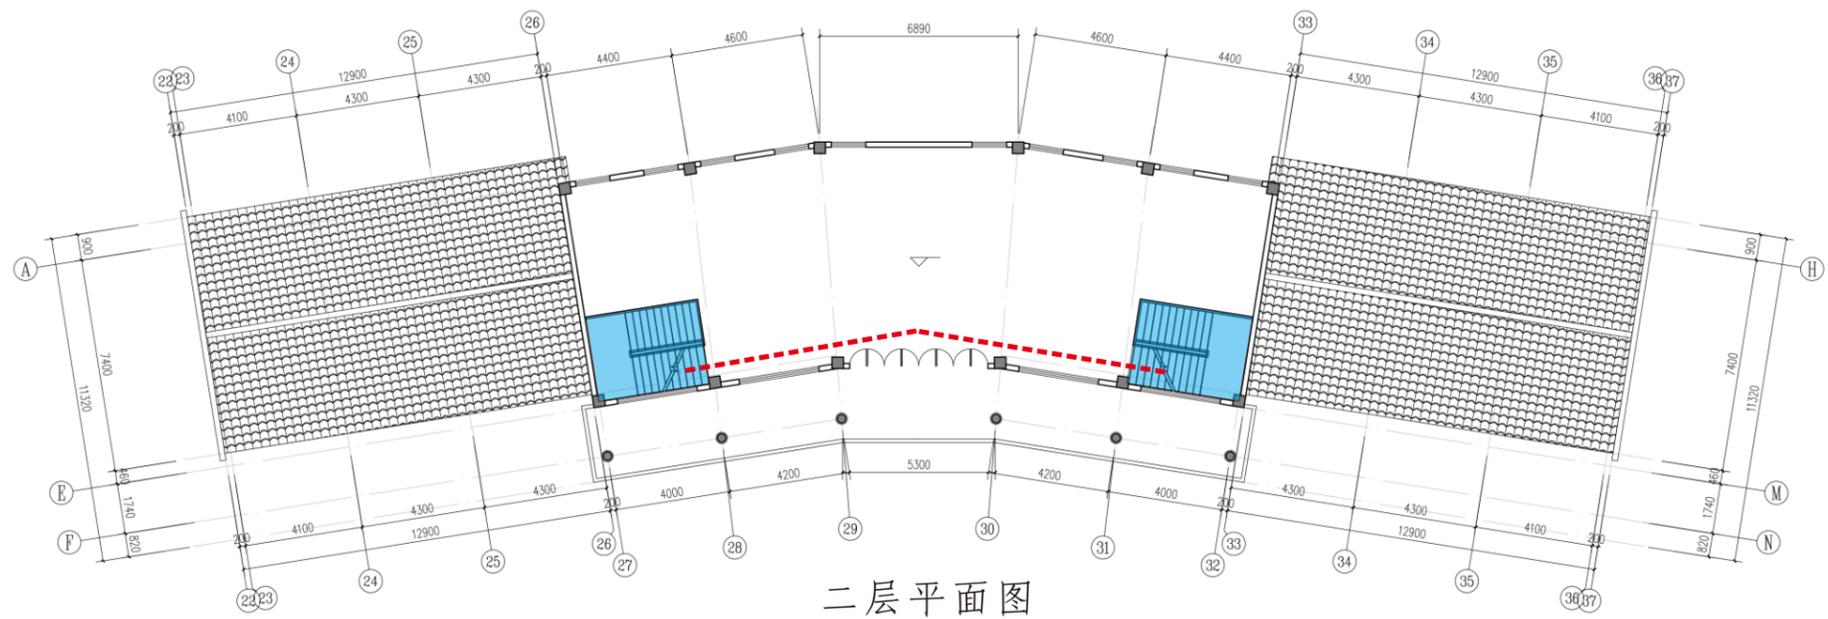

二层平面图

消防分析单体图

玄武山旅游区规划分区与项目分布

晋香朝拜区

- 1 福星塔
- 2 九龙壁
- 3 三台保障
- 4 四美亭
- 5 龙门石
- 6 麒麟石
- 7 八相成佛图
- 8 佛心埕
- 9 元天上帝成道图
- 10 悟道埕
- 11 文化长廊
- 12 元山寺
- 13 蛇石
- 14 古戏台
- 15 龟石
- 16 玄武宝殿
- 17 晋香古道(剑路)
- 18 僧舍楼
- 19 钟楼
- 20 鼓楼

休闲活动区

- 1 人杰地灵(石亭)
- 2 斋菜馆
- 3 四季花香
- 4 幸福之路
- 5 麟趾呈祥
- 6 **碑廊**
- 7 龙岩泉
- 8 雅园
- 9 文化广场
- 10 东侧文化长廊
- 11 物华天宝
- 12 林静听禅
- 13 九鲤喷泉

文化体验区

- 1 文化购物街
- 2 文化展览馆目
- 3 老子经台
- 4 玄武山文物馆
- 5 惠风亭
- 6 思恩路
- 7 林荫逸趣
- 8 清凉亭
- 9 百花台
- 10 禅意花田
- 11 观景环廊
- 12 闲静养福
- 13 美食天地
- i 游客中心

游客中心活力山水区

- 1 林则徐铜像
- 2 刘永福铜像
- 3 超然亭
- 4 怡然亭
- 5 泰然亭
- 6 静修平台
- 7 祥瑞亭
- 8 曲径健步
- 9 思远亭
- 10 延寿亭
- 11 玄武湖
- 12 虹桥(拱桥)
- 13 九曲桥
- 14 亲水凉廊
- 15 许愿台(观瀑平台)
- 16 祈雨龙坛
- 17 平步青云
- 18 绿荫园
- 19 三台雕塑
- 20 福泽之地
- 21 文化碑廊

接待服务区

- P 生态停车场
- +
 医务室
 - 1 文化购物街

待规划区

- 1 祈福林(苗圃)

爱国主义教育基地

- 1 自得居

道路


- 1 纳福路
- 2 如意路
- 3 吉祥路
- 4 福星路
- 5 祈福路
- 6 晋香古道
- 7 美食文化街
- 8 文化购物街

其他设施设备


- 1 行政办公楼
- 2 机房
- 3 玄武山派出所
- 卫生间



*数据来源:陆丰市碣石玄武山旅游发展总体规划(2007~2020)
 规划时间:2007年6月 规划单位:广东省旅游发展研究中心

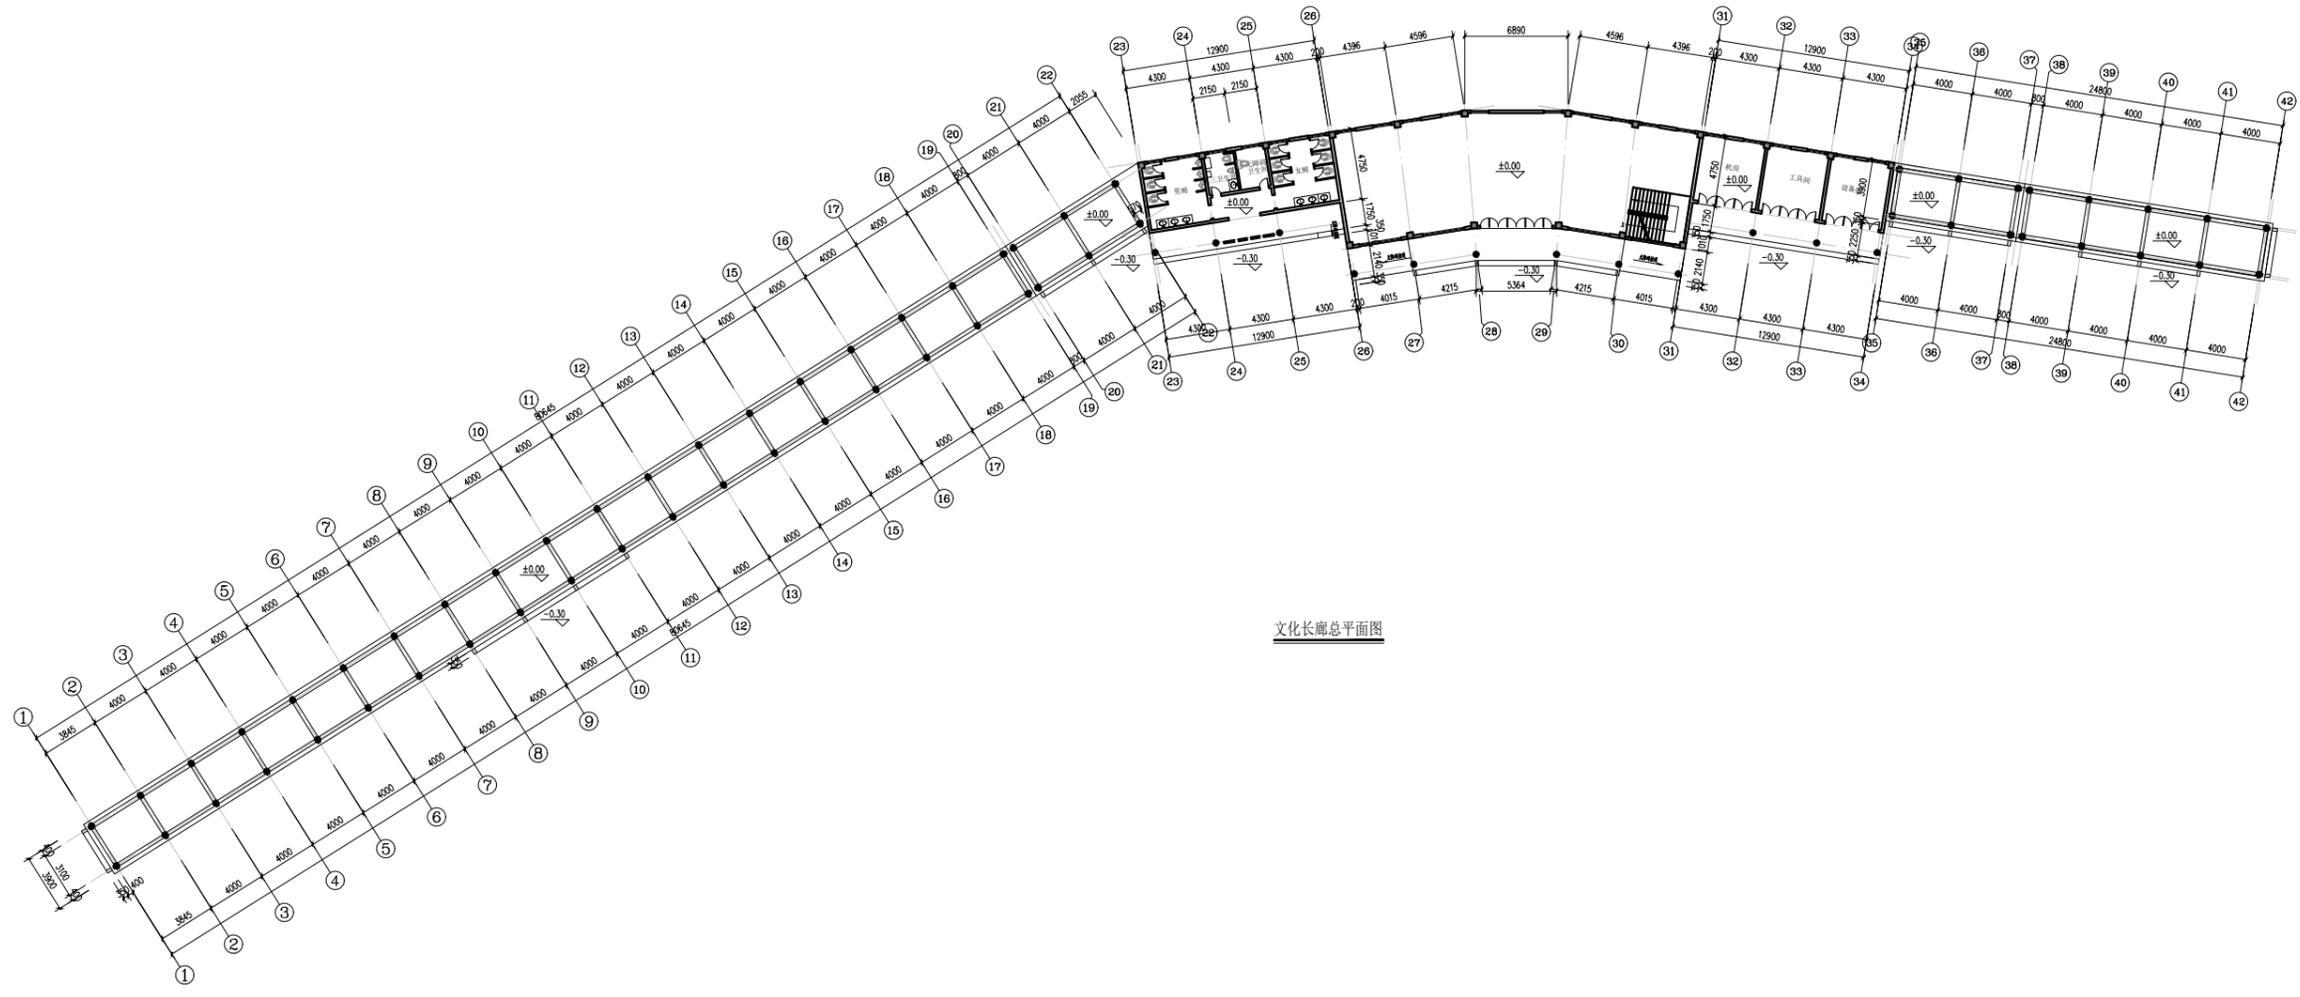

文化长廊总平面图

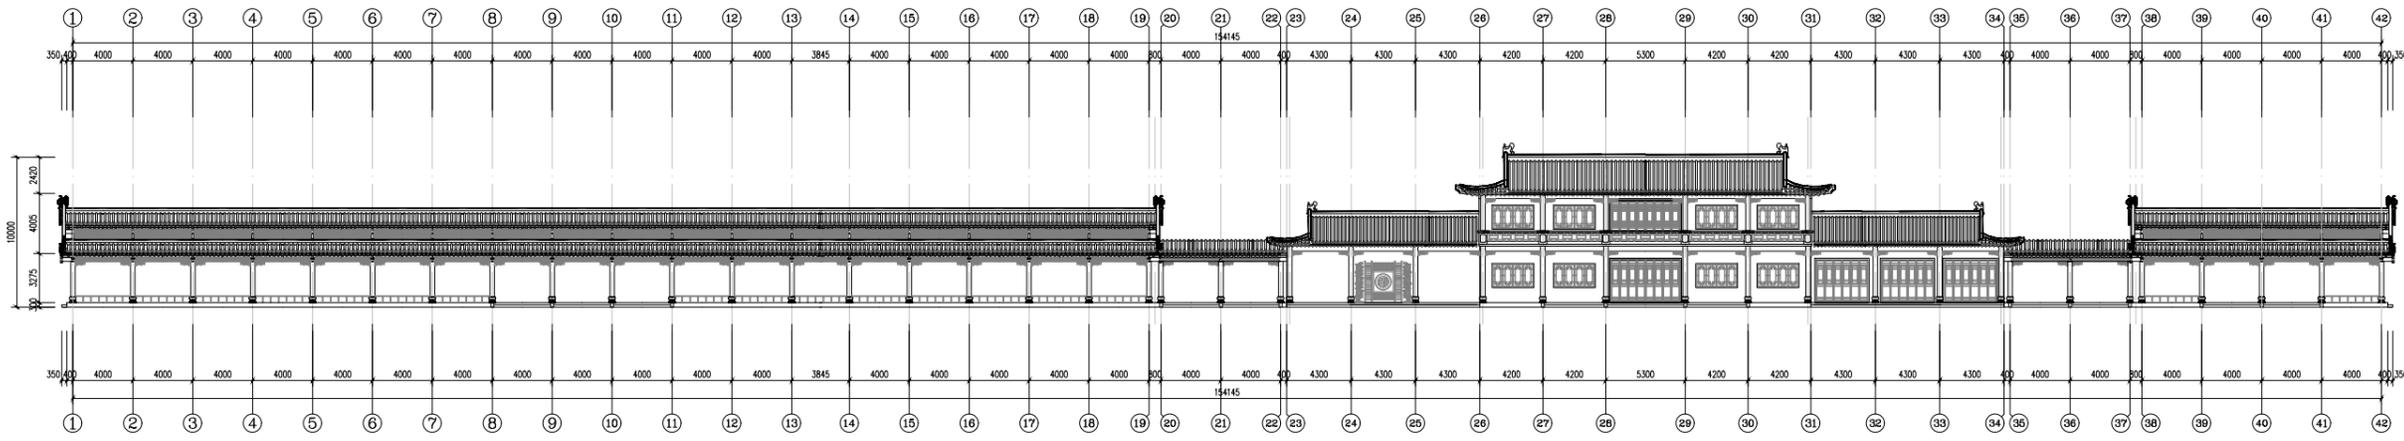

文化长廊总立面图

建设单位: CLIENT
 陆丰市碣石玄武山公益服务中心

项目名称: PROJECT NAME
 陆丰市玄武山旅游区历史文化长廊建设项目

图名: DRAWING TITLE
 总平面图、正立面图

项目负责人 PROJECT DIRECTOR	梁晖晖	
审定人 APPROVER	王金华	
专业负责人 DISCIPLINE HEAD	梁晖晖	
审核人 CHECKER	王勇龙	
校对 PROOFREADER	王勇龙	
设计人 DESIGNER	喻庭	

注册执业章: SEAL OF CERTIFIED DESIGNER

出图章: SEAL OF DRAWING ISSUE

设计阶段 DESIGN STAGE	设计方案	出图日期 DATE	2024.04
比例 SCALE	1:150	版别 EDITION	
图号 DRAWING No.	PL-1	工程编号 PROJECT No.	

1. 非本院书影批准, 不得随意作任何部分翻印。切勿以比例尺量此图。一切图内数字标示为准。施工单位必须核对各专业图内之数据, 如有任何矛盾, 应及时通知本公司, 修改或确认。方可施工。
 2. 本图须经审批机构审核通过后方可用于施工。